



ΕΦΗΜΕΡΙΣ ΤΗΣ ΚΥΒΕΡΝΗΣΕΩΣ

ΤΗΣ ΕΛΛΗΝΙΚΗΣ ΔΗΜΟΚΡΑΤΙΑΣ

ΤΕΥΧΟΣ ΤΕΤΑΡΤΟ Αρ. Φύλλου **666**

6 Σεπτεμβρίου 1995

ΠΕΡΙΕΧΟΜΕΝΑ

ΑΝΑΔΑΣΩΣΕΙΣ

ΑΠΟΦΑΣΕΙΣ

ΠΟΛΕΟΔΟΜΙΑ

ΑΠΟΦΑΣΕΙΣ

ΑΝΑΔΑΣΩΣΕΙΣ

ΑΠΟΦΑΣΕΙΣ

Αριθ. ΔΔ 2567 (1)

Κήρυξη αναδασωτέας έκτασης εξακοσίων (600) στρεμμάτων στη θέση Σκουπιδότοπος κοινότητας Άνω Σταυρού Νομού Θεσσαλονίκης.

Ο ΠΕΡ/ΚΟΣ Δ/ΝΤΗΣ Ν. ΘΕΣΣΑΛΟΝΙΚΗΣ

Έχοντας υπόψη:

1. Τις διατάξεις του Ν. 2218/94 και 2240/94 «περί νομαρχιακής αυτοδιοίκησης».

2. Τις διατάξεις του άρθρου 117 παρ. 3 του Συντάγματος.

3. Τις διατάξεις του Ν. 998/79 «περί προστασίας των Δασών κ.λπ.» και ειδικότερα:

α) Του άρθρου 41 όπως τροποποιήθηκε με τις διατάξεις αρθ. 12 Ν. 2040/1992.

β) Του άρθρ. 38 παρ. 1.

4. Τις διαταγές του Υπουργείου Γεωργίας:

α) 160417/1180/8.7.80, β) 182447/3049/24.9.80, γ) 154659/24.5.82

5. Την 2567/8.8.95 πρόταση του δασαρχείου Σταυρού με την οποία προτείνεται η κήρυξη της έκτασης που αναφέρεται στο θέμα ως αναδασωτέας.

6. Τη σύμφωνη γνώμη της Δ/νσης Δασών Θεσ/νίκης αποφασίζουμε:

Κηρύσσουμε αναδασωτέα με σκοπό την αποκατάσταση της δασικής βλάστησης που καταστράφηκε από πυρκαϊά και την προστασία αυτής και να μη διατεθεί για άλλο σκοπό τη δημόσια δασική έκταση εμβαδού εξακόσια έξι (606) στρεμ. που βρίσκεται στη θέση Σκουπιδότοπος κοινότητας Άνω Σταυρού και προσδιορίζεται από τα στοιχεία 1, 2, 3, 4........64 και έχει όρια:

Ανατολικά: Δημόσιο Δάσος.

Δυτικά: Δημόσιο Δάσος.

Βόρεια: Δημόσιο Δάσος (αναδασώσεις) & γεωρικές καλλιέργειες.

Νότια: Δημόσιο Δάσος.

όπως φαίνεται στο συνημμένο διάγραμμα που αποτελεί αναπόσπαστο μέρος της απόφασης αυτής.

Η απόφαση αυτή να δημοσιευθεί στην Εφημερίδα της Κυβερνήσεως.

Θεσσαλονίκη, 11 Αυγούστου 1995

Ο Περ/κός Δ/ντής Θεσσαλονίκης

Χ. ΓΚΟΣΛΙΟΠΟΥΛΟΣ

ΔΙΑΓΡΑΜΜΑ

Αναδασωτέας έκτασης που κάηκε στην πυρκαγιά της 26ης/6/95 στην θέση Συκουλιδότοπος, του Δημοσίου δάσους Άνω Σταυρού.

Ανήκει στην αριθμ. Δ.Δ8567/11-8-95 Απόφαση Περιφερ. Δ/ντή Θεσ/νίκης

— όρια καμμένης έκτασης που κηρύσσεται αναδασωτέα (1-2-3-....-63-64)
— Εμβαδόν αναδασωτέας έκτασης 606,0 στρ.

ΑΠΟΣΠΑΣΜΑ ΑΠΟ ΧΑΡΤΗ ΚΛΙΜΑΚΑΣ 1:5000 ΔΗΜ. ΔΑΣΟΥΣ ΑΝΩ ΣΤΑΥΡΟΥ

17500 18,000 18,500
-9500
-10.000
-10500
Συκουλιδότοπος Α. Σταυρού
Αγρ. δρόμος προς Συκουλιδότοπο
δρόμος Μ.Ο.Ν.Α.
αγροτική περιοχή Σταυρού
γεωργικές καλλιέργειες
27824Α 2,75
Οικισμός Κ. Σταυρού
Αγρ. δρόμος προς Σταυρό
Αναδασώσεις
27742Α 575,2
Δημόσιο δάσος αειφύλλων πλατυφύλλων Άνω Σταυρού
Δημ. δάσος Άνω Σταυρού

ΠΙΝΑΚΑΣ ΣΥΝΤΕΤΑΓΜΕΝΩΝ

Α/Α	Χ	Υ	Αποστάσεις	Α/Α	Χ	Υ	Αποστάσεις
1	17412	-9635	59,854	33	18032	-9565	59,902
2	17420	-9697	62,514	34	18025	-9630	73,326
3	17476	-9815	130,311	35	18040	-9820	18,028
4	17695	-9913	258,853	36	18046	-9889	65,960
5	17587	-10070	159,926	37	18005	-9907	21,055
6	17515	-10350	180,400	38	17979	-5906	35,014
7	17677	-10400	181,395	39	17964	-9858	50,006
8	17807	-10295	318,002	40	17970	-9848	20,463
9	18055	-10500	370,309	41	17958	-9837	13,831
10	18442	-10400	399,711	42	17954	-9778	39,725
11	18397	-10830	433,348	43	17980	-9775	14,318
12	18553	-10637	205,000	44	17940	-9780	40,311
13	18745	-10684	215,393	45	17919	-9789	22,847
14	18715	-10575	191,202	46	17856	-9806	18,601
15	18412	-10412	163,028	47	17865	-9807	31,011
16	18596	-10165	243,073	48	17832	-9762	55,203
17	18570	-10188	136,459	49	17806	-9758	26,306
18	18307	-10133	70,214	50	17773	-9722	48,835
19	18498	-10154	18,358	51	17767	-9745	25,470
20	18430	-10190	40,682	52	17765	-9781	36,066
21	18320	-10070	55,606	53	17682	-9764	24,423
22	18330	-10049	72,650	54	17680	-9791	23,087
23	18202	-9978	146,373	55	17659	-9735	27,659
24	18092	-10038	135,300	56	17625	-9744	29,411
25	18058	-10036	34,053	57	17611	-9734	17,205
26	18080	-9995	46,530	58	17603	-9715	20,616
27	18133	-9928	85,498	59	17574	-9708	25,333
28	18169	-9892	50,912	60	17548	-9684	35,384
29	18150	-9889	9,444	61	17530	-9659	26,715
30	18120	-9353	51,438	62	17510	-9648	20,336
31	18102	-9913	20,591	63	17485	-9645	25,179
32	18062	-9910	21,130	64	17450	-9625	40,311

Σταυρός 1-8-95
Ο Συντάκτης
Βασ. Καφινίδης
Δασολόγος Β'

Ο Δασάρχης Σταυρού
Θεόδωρος Ζώζιος
Δασολόγος Α'

Θεσ/νίκη 10-8-95
Ο Δ/ντής Δασών Θεσ/νίκης
Στ. Παπαδόπουλος
Δασολόγος Α'

Θεωρείται
Θεσ/νίκη 11-8-95
Ο Περιφ. Δ/ντής Θεσ/νίκης
Χ. ΓΚΟ[illegible]ΛΙΟΠΟΥΛΟΣ

Αριθ. 2622 (2)

Κήρυξη ως αναδασωτέας εκτάσεως εμβαδού σαράντα στρεμμάτων και πεντακοσίων είκοσι τετραγωνικών μέτρων (40,520) στη θέση «Στάρι» περιφέρειας κοινότητας Μαρμάρων Νομού Ιωαννίνων.

Ο ΠΕΡ/ΚΟΣ Δ/ΝΤΗΣ Ν. ΙΩΑΝΝΙΝΩΝ

Έχοντας υπόψη:

1. Τις διατάξεις του του Ν. 2218/94 και 2240/94 «περί νομαρχιακής αυτοδιοίκησης».

2. Τις διατάξεις του άρθρου 117 παρ. 3 του Συντάγματος.

3. Τις διατάξεις του Ν. 998/79 «περί προστασίας των Δασών και των δασικών εν γένει εκτασεων της Χώρας» και συγκεκριμένα:

α) Του άρθρου 37 παραγ. 2.

β) Του άρθρ. 38 παρ. 2. εδαφ. α

γ) Του άρθρου 41 παραγ. 1

4. Τις διαταγές του Υπουργείου Γεωργίας:

α) 160417/1180/8.7.80 και β) 182447/3049/24.9.80.

5. Την αναφορά του Δασκαρχείου Ιωαννίνων αριθ. 6532/16.8.1995 με την οποία προτείνεται η κήρυξη ως αναδασωτέας της αναφερόμενης στο θέμα εκτάσεως, αποφασίζουμε:

Κηρύσσουμε αναδασωτέα, την δημόσια δασική έκταση εμβαδού σαράντα στρεμμάτων και πεντακοσίων είκοσι τετραγωνικών μέτρων (40,520) που βρίσκεται στη θέση «Στάρι» περιφέρειας κοινότητας Μαρμάρων Νομού Ιωαννίνων και απεικονίζεται με στοιχεία 1, 2, 3, 4, 5, 6, 7, 8, 9, 10, 11, 12, 13, 14, 15, 16, 1, στο συνημμένο τοπογραφικό διάγραμμα με κλίμακα 1:5000 το οποίο αποτελεί αναπόσπαστο μέρος της παρούσης αποφάσεως, για προστασία και ανάπτυξη της εγκατασταθείσης σ' αυτή τεχνητής βλαστήσεως και προς προστασία του ιδίου του εδάφους.

Η έκταση έχει όρια:

Ανατολικα: Με επαρχιακό δρόμο.

Δυτικά: Με επαρχιακό δρόμο.

Βόρεια: Με δημόσια δασική έκταση.

Νότια: Με δημόσια δασική έκταση.

Η απόφαση αυτή να δημοσιευθεί στην Εφημερίδα της Κυβερνήσεως.

Ιωάννινα 23 Αυγούστου 1995

Ο Περ/κός Δ/ντής

ΑΘΑΝΑΣΙΟΣ ΠΑΤΣΟΥΡΑΣ

ΠΟΛΕΟΔΟΜΙΑ

ΑΠΟΦΑΣΕΙΣ

Αριθ. 34432 (3)

Έγκριση μεταφοράς συντελεστή δόμησης από ακίνητο που βρίσκεται εντός του εγκεκριμένου σχεδίου του Δήμου Χαλανδρίου Αττικής και επί της οδού Σαχτούρη στα Ο.Τ. 533 και 534 και το οποίο έχει χαρακτηρισθεί αναγκαστικώς απαλλοτριωτέο.

Ο ΥΠΟΥΡΓΟΣ ΠΕΡΙΒΑΛΛΟΝΤΟΣ, ΧΩΡΟΤΑΞΙΑΣ ΚΑΙ ΔΗΜΟΣΙΩΝ ΕΡΓΩΝ

Έχοντας υπόψη:

1. Τις διατάξεις του Ν. 2300/1995 «Μεταφορά συντελεστή δόμησης και άλλες διατάξεις» (Α' 69) και ειδικότερα τα άρθρα 2, 3 (ενότητα Α παρ. 2), 6, 7 (παρ. 1 και 2Β), 8, 9 και 21 (παρ. 4).

2. Τις διατάξεις της παρ. 1 (εδ. ιδ) του άρθρου 23 του Ν. 1558/1985 «Κυβέρνηση και Κυβερνητικά Όργανα» (Α' 137).

3. Τις με αρ. πρωτ. 38329/22.12.93, 33948/1.6.95, 34432/14.6.95 αιτήσεις των Παναγιώτη Ι. Κασιδάκη Δήμητρας Ηλιακοπούλου το γένος Ι. Κασιδάκη, Χρήστου Ι. Κασιδάκη και Παντελή Ι. Κασιδάκη.

4. Την από Σεπτεμβίου 1991 τεχνική μελέτη του μηχανικού Ν. Λουτζάκη για το ρυμοτομούμενο - βαρυνόμενο ακίνητο.

5. Την με αρ. 11755/25.9.1992 του συμβολαιογράφου Χαλανδρίου Αλεξ. Δ. Καζάζη πράξη συναίνεσης των Παναγιώτη Ι. Κασιδάκη, Δήμητρας Ηλιακοπούλου το γένος Ι. Κασιδάκη, Χρήστου Ι. Κασιδάκη και Παντελή Ι. Κασιδάκη οι οποίοι αποδεικνύουν και πλήρες και αποκλειστικό δικαίωμα συγκυριότητος.

6. Την από 13.6.1995 συμπληρωματική έκθεση του δικηγόρου Αθηνών Ιω. Φραγκούλη.

7. Το με αρ. πρωτ. 8668/31.5.1995 έγγραφο του Δήμου Χαλανδρίου δια του οποίου βεβαιούται ότι δεν έχει καταβάλει αποζημίωση για το ρυμοτομούμενο ακίνητο και για την έκταση που αυτός υποχρεούται σύμφωνα με την 104/82 πράξη αναλογισμού και αποζημιώσεως και ότι δεν προτίθεται να αποζημιώσει τους δικαιούχους ιδιοκτήτες.

8. Τη με αρ. 682/1995 θετική γνωμοδότηση του Κεντρικού Συμβουλίου Χωροταξίας, Οικισμού και Περιβάλλοντος επί σχετικής εισήγησης της αρμόδιας Δ/νσης Ο.Κ.Κ. της 77/24.11.93 συνεδρίας, αποφασίζουμε:

Άρθρο 1

1. Εγκρίνεται η μεταφορά συντελεστή δόμησης από το βαρυνόμενο - ρυμοτομούμενο ακίνητο άνευ κτισμάτων που βρίσκεται εντός του εγκεκριμένου ρυμοτομικού σχεδίου του Δήμου Χαλανδρίου (Ν. Αττικής) επί της οδού Σαχτούρη Ο.Τ. 533, 534, το οποίο κατ' εφαρμογή του από 21.6.1958 διατάγματος απαλλοτριώνεται αναγκαστικώς λόγω προσκυρώσεως και ρυμοτομίας εκδοθείσης της υπ' αρ. 104/1982 πράξεως προσκυρώσεως και αναλογισμού αποζημιώσεως της Δ/νσεως Πολεοδομίας Ανατ. Αττικής που ακυρώθηκε με την υπ' αρ. 36452/3212/1982 απόφαση του Δ/ντή Πολεοδομίας Ανατ. Αττικής και το οποίο ρυμοτομούμενο ακίνητο φαίνεται διαγραμμισμένο στο σχετικό πρωτότυπο διάγραμμα σε κλίμακα 1:200 που συνοδεύει την 104/82 πράξη αναλογισμού και θεωρήθηκε από τον προϊστάμενο της Δ/νσης Τοπογραφικών Εφαρμογών και που αντίτυπό του σε φωτοσμίκρυνση δημοσιεύεται με την παρούσα απόφαση.

2. Τα ειδικότερα στοιχεία του βαρυνομένου ακινήτου και της μεταφοράς συντελεστή δόμησης είναι τα πιο κάτω:

α) Συνολική επιφάνεια ακινήτου για την οποία υφίσταται δικαίωμα μεταφοράς συντελεστή δόμησης με την παρούσα απόφαση: 249, 15μ2 για την οποία μόνος υπόχρεος αποζημίωσης είναι ο Δήμος Χαλανδρίου.

β) Όροι δόμησης που ισχύουν στην περιοχή που βρίσκεται το βαρυνόμενο ακίνητο σύμφωνα με το 657/13.6.1995 έγγραφο της Δ/νσης Ανατ. Αττικής της Νομαρχίας Αθηνών:

I. Σ.Δ 0,9

II. Ποσοστό επιτρεπόμενης κάλυψης 40%.

III. Σύνολο δομήσιμων επιφανειών που θα μπορούσαν να πραγματοποιηθούν στο βαρυνόμενο ακίνητο: 249,15 × 0,9 = 224,23 μ2 και

IV. Επιτρεπόμενη Κάλυψη του οικοπέδου είναι Εμβ. οικ. Χ.Κ.Ε. = 249,15 × 0,40 = 99,66 μ2.

Μεταφερόμενη δομήσιμη επιφάνεια: από ισόγειο 99,66μ2 και από ορόφους (224,23 - 99,66) = 124,57 μ2.

Άρθρο 2

Εγκρίνεται η χορήγηση τίτλου δικαιώματος μεταφοράς συντελεστή δόμησης από το ρυμοτομούμενο-βαρυνόμενο ακίνητο στο όνομα των εχόντων πλήρες αποκλειστικό και αδιαφιλονίκητο δικαίωμα κυριότητος επ' αυτού και οι οποίοι είναι:

1. Παναγιώτης Ι. Κασιδάκης
2) Χρήστος Ι. Κασιδάκης
3) Παντελής Ι. Κασιδάκης
4) Δήμητρα χα Ι. Ηλιακοπούλου

το γένος Ι. Κασιδάκη και για δομήσιμη επιφάνεια 224,23μ2 εκ των οποίων 99,66μ2 από ισόγειο και 124,57μ2 από ορόφους.

Άρθρο 3

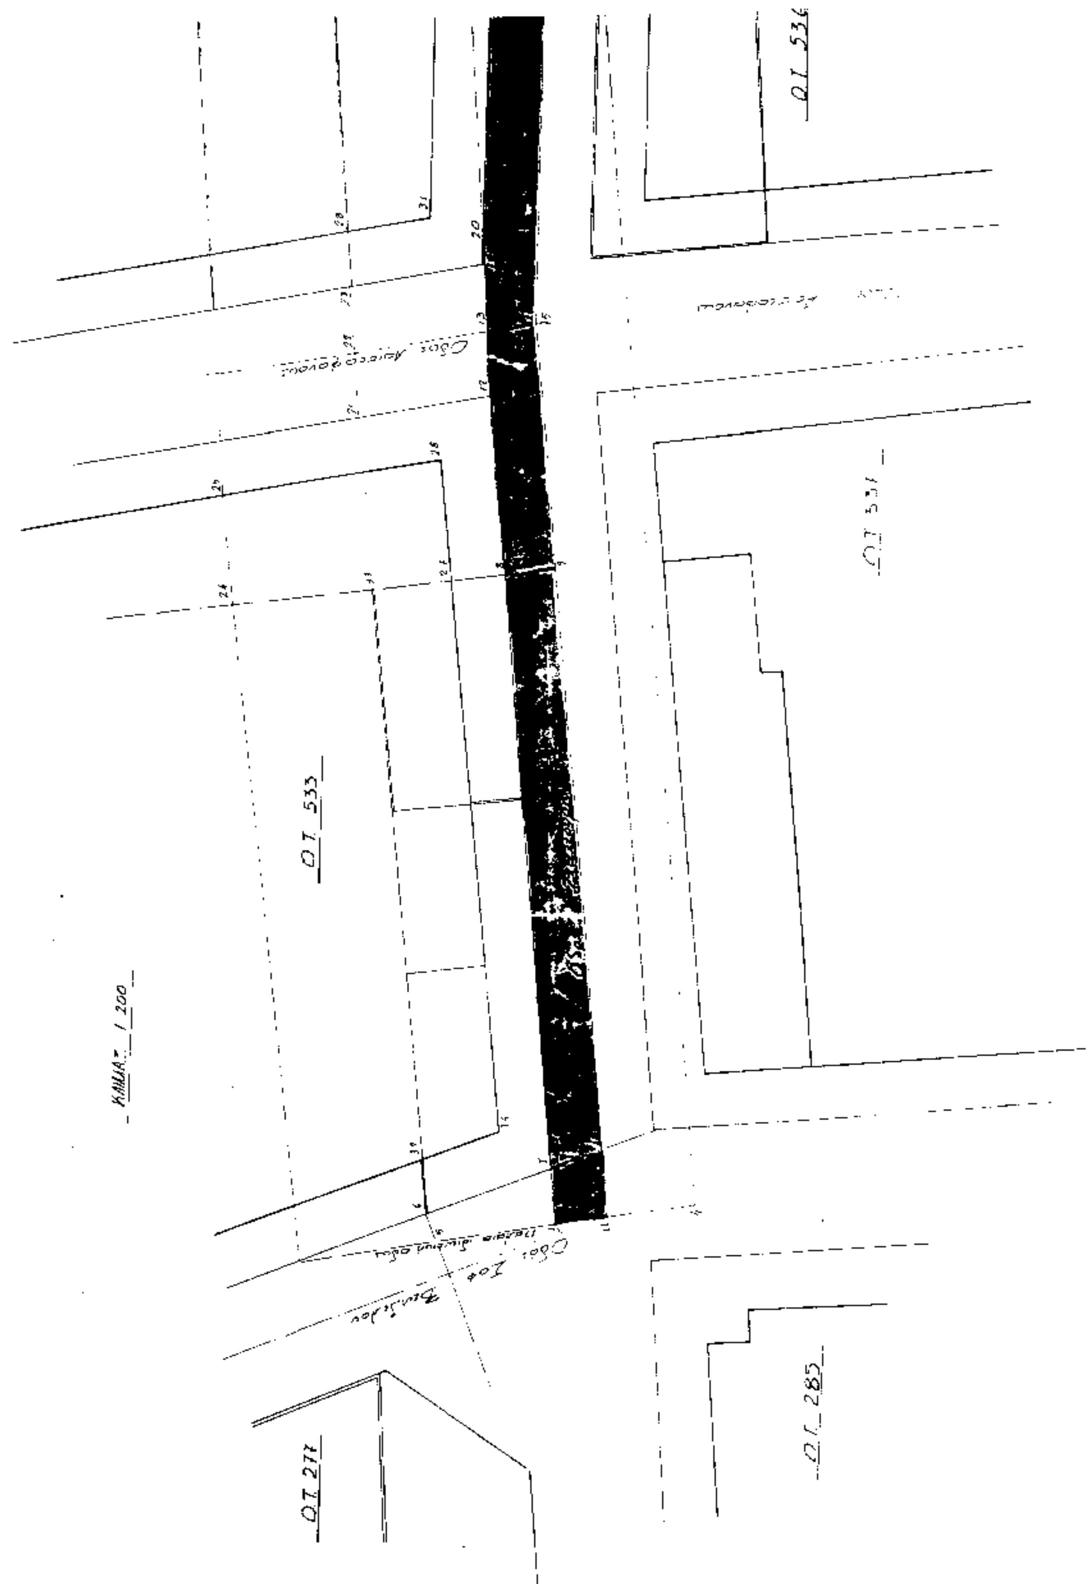
Η ισχύς της παρούσας απόφασης αρχίζει από τη δημοσίευσή της στην Εφημερίδα της Κυβερνήσεως.

Η παρούσα να δημοσιευθεί στην Εφημερίδα της Κυβερνήσεως.

Αθήνα, 3 Αυγούστου 1995

Ο ΥΠΟΥΡΓΟΣ

ΚΩΣΤΑΣ ΛΑΛΙΩΤΗΣ


ΤΟΠΟΓΡΑΦΙΚΟ
Ο.Τ. 536
Ο.Τ. 531
Ο.Τ. 533
Ο.Τ. 285
Ο.Τ. 277
ΚΛΙΜΑΞ 1:200

ΥΠΟΥΡΓΕΙΟ
ΠΕΡΙΒΑΛΛΟΝΤΟΣ ΧΩΡΟΤΑΞΙΑΣ & ΔΗΜΟΣΙΩΝ ΕΡΓΩΝ

ΥΠΟΥΡΓΕΙΟ
ΠΕΡΙΒΑΛΛΟΝΤΟΣ ΧΩΡΟΤΑΞΙΑΣ & ΔΗΜ. ΕΡΓΩΝ
ΣΥΝΟΔΕΥΕΙ ΤΗΝ ΥΠ' ΑΡΙΘ Γ. 34432/95 ΑΠΟΦΑΣΗ
ΠΕΡΙ "Έγκρισης μεταφοράς συντελ. δόμησ. από ακίνητο που βρίσκεται εντός του ρυμοτ. σχεδίου του Δ. Χαλανδρίου Αττικής επί της οδού Σαχτούρη στο Ο.Τ. 533 σ' 534 Δ' το οποίο έχει χαρακτηρισθεί αναγκαστικώς απαλλοτριωτέο
ΑΘΗΝΑ 3 Αυγούστου 1995
Ο ΔΙΝΤΗΣ

ΓΕΡ. ΑΠΟΣΤΟΛΑΤΟΣ

ΥΠΗΡΕΣΙΑ ΡΥΜΟΤΟΜΙΑΣ ΑΠΟ ΔΗΜΟ ΧΑΛΑΝΔΡΙΟΥ
37730 μ [redacted]

Όροι δόμησης ΦΕΚ 35Δ/26-1-89
(σ) = 0.9 ως 600 μ²
(φ6) = 0.8 για το πέραν των 600 μ² τμήμα οικοπέδου

Αρ. Φ 249 ε
Αρ. Σχ. 1

Ο.Τ. 534

Ο.Τ. 536

ΥΠΟΜΝΗΜΑ
Νέα ρυμοτομίας 21.6.58
» ελαχ. αρτίου 25.12.72

Ελάχιστα αρτίου	Π = 13 μ παρεκκλίσεων Β = 18 μ προ 18.1.73 Ε = 400 μ²	Π = 8 μ κατα παρέκκλιση ΠΓ Β = 11 μ προ 7.5.31 Ε = 200 μ²
		Π 5 μ Β 5 μ Ε 56 μ²

ΕΜΒΑΔΑ

(5-6-7-1-5)	50.00 μ²
(7-8-9-10-7)	115.20
(32-33-27-34-32)	246.00
(21-22-13-12-21)	50.00
(8-12-13-14-15-9-8)	77.60
(24-25-26-27-33-24)	115.70
(22-23-19-13-22)	50.00
(13-19-20-16-18-14-13)	101.60
(28-29-30-31-28)	134.60
(1-7-10-11-1)	21.90

ΑΠΟΣΠΑΣΜΑ ΡΥΜΟΤΟΜΙΚΟΥ

ΤΕΧΝΙΚΟ ΓΡΑΦΕΙΟ
ΝΙΚΟΛΑΟΥ Α. ΛΟΥΤΖΑΚΗ
Διπλ. ΠΟΛΙΤΙΚΟΥ ΜΗΧΑΝΙΚΟΥ
Π. ΑΤΤΙΚΟΥ 1 - ΧΑΛΑΝΔΡΙ τηλ. 68.27.743

ΕΡΓΟΔΟΤΗΣ: Κληρον. ΜΑΡΙΑΣ ΚΑΖΙΔΑΚΗ

ΘΕΣΗ: ΧΑΛΑΝΔΡΙ Οδός Σαχτούρη Ο.Τ 534, 533, 537

ΤΟΠΟΓΡΑΦΙΚΟ

ΚΛΙΜΑΚΑ: 1:200
ΧΡΟΝΟΣ ΜΕΛΕΤΗΣ: ΑΥΓΟΥΣΤΟΣ 1993

Ο ΣΥΝΤΑΞΑΣ ΜΗΧΑΝΙΚΟΣ

Αριθ. οικ. 3194 (4)

Τροποποίηση του ρυμοτομικού σχεδίου της Σκάλας του Νομού Λακωνίας στην περιοχή επέκτασης στα Ο.Τ. 59 και 60.

Ο ΝΟΜΑΡΧΗΣ ΛΑΚΩΝΙΑΣ

Έχοντας υπόψη:

1. Τις διατάξεις του Ν. 1032/80 «περί συστάσεως του Υπ. ΠΕ.ΧΩ.Δ.Ε.»

2. Τις διατάξεις του από 17.7.1923 Ν. Δ/τος «περί σχεδίων πόλεων κ.λπ.» και ειδικότερα τα άρθρα ....3 και 70.

3. Τις διατάξεις του Ν. 2218/94 άρθρο 3 παραγ. 1 και άρθρα 30, 39.

4. Τις διατάξεις του Ν. 2240/94 άρθρα 5 και 6.

5. Την υπ' αριθμόν 15/2.4.95 απόφαση του Ν.Σ. του Ν. Λακωνίας (ΦΕΚ 363Δ'/95) «Ψήφιση Οργανισμού Οργάνωσης και λειτουργίας της Νομαρχιακής Αυτοδιοίκησης Λακωνίας».

6. Το υπ' αριθμόν Φ 12/697/5.5.95 έγγραφο της Νομαρχιακής Αυτοδιοίκησης Λακωνίας.

7. Τις διατάξεις του Α.Ν. 314/1968 (ΦΕΚ 47Α') όπως τροποποιήθηκαν και συμπληρώθηκαν με το υπ' αριθμόν 1018/79 Ν. Δ/γμα (ΦΕΚ 220Α') και με την παρ. 3 του άρθρου 34 του Ν. 1577/85 (ΦΕΚ 210Α').

8. Τις διατάξεις του υπ' αριθμόν 183/86 Π. Δ/τος (ΦΕΚ 70Α').

9. Τις διατάξεις του Ν. 1577/85 (ΦΕΚ 210Α') όπως τροποποιήθηκαν με τον Ν. 1772/88 (ΦΕΚ 91Α').

10. Το Π. Δ/γμα 30.4.87 (ΦΕΚ 629Δ'/3.7.87) «Έγκριση της πολεοδομικής μελέτης των οικισμών Σκάλα κοινότητας Σκάλας και Πανηγυρίστρα κοινότητας Περιστερίου του Νομού Λακωνίας».

11. Την από 14.2.94 αίτηση του Αρχιτέκτονα Μηχανικού Γεωργίου Γιαξόγλου αναδόχου της μελέτης Εφαρμογής του ρυμοτομικού σχεδίου της Σκάλας.

12. Την υπ' αριθμόν 50/94 Απόφαση του Κοινοτικού Συμβουλίου της Σκάλας Ν. Λακωνίας.

13. Την υπ' αριθμόν πράξη 2α θέμα 10/1.2.95 Απόφαση του Συμβουλίου Χ.Ο.Π. του Νομού Λακωνίας, αποφασίζουμε:

Τροποποιούμε το ρυμοτομικό σχέδιο της πόλης Σκάλα του Νομού Λακωνίας στην περιοχή της επέκτασης στα οικοδομικά τετράγωνα 59 και 60 ως εξής:

(α) Καταργούμε τις οικοδομικές γραμμές (Τ1, Τ2) και (Τ4, Τ3).

(β) Καθορίζουμε τις νέες οικοδομικές γραμμές (Τ1, Τ3, Τ2) και (Τ4, Τ5).

Τα πιο πάνω φαίνονται με την ερυθρά μελάνη στο με κλίμακα 1:1000 ρυμοτομικό διάγραμμα που συντάχθηκε από τον αρχιτέκτονα Μηχανικό Γιώργο Γιαξόγλου και το οποίο συνοδεύει την παρούσα.

Κάλυψη Δαπάνης: Από τις διατάξεις της απόφασης αυτής προκαλείται δαπάνη σε βάρος του προϋπολογισμού του Δήμου Σκάλας Ν. Λακωνίας το ύψος της οποίας δεν μπορεί να προσδιορισθεί.

Η απόφαση και το συνοδεύον αυτή ρυμοτομικό διάγραμμα να δημοσιευθούν στην Εφημερίδα της Κυβερνήσεως.

Σπάρτη, 17 Ιουλίου 1995

Ο Νομάρχης

ΓΡΗΓΟΡΗΣ ΑΠΟΣΤΟΛΑΚΟΣ

ΕΛΛΗΝΙΚΗ ΔΗΜΟΚΡΑΤΙΑ
ΝΟΜΑΡΧΙΑ ΛΑΚΩΝΙΑΣ
ΤΜΗΜΑ ΠΟΛΕΟΔΟΜΙΑΣ & ΠΟΛΕΟΔΟΜΙΚΩΝ ΕΦΑΡΜΟΓΩΝ
ΝΟΜΟΥ ΛΑΚΩΝΙΑΣ

έργο: ΣΥΝΤΑΞΗ ΠΡΑΞΗΣ ΕΦΑΡΜΟΓΗΣ ΣΚΑΛΑΣ
ΤΡΟΠΟΠΟΙΗΣΗ ΣΧΕΔΙΟΥ ΠΟΛΗΣ

τίτλος σχεδίου: ΣΧΕΔΙΟ ΤΡΟΠΟΠΟΙΗΣΗΣ ΣΤΟ Ο.Τ. 60-59

κλίμακα: 1:1000 ημερομηνία: ΟΚΤ. 1994

Ο ΣΥΝΤΑΞΑΣ

58 Κ.Φ.

62 Κ.Φ.

59

60

61

147

148

149

150

151